
Signature Not Verified
Digitally signed by Theodoros Moumouris
Date: 2013.03.11 11:07:23 EET
Reason: Signed PDF (embedded)
Location: Athens, Ethniko Typografio

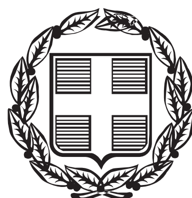

ΕΦΗΜΕΡΙΣ ΤΗΣ ΚΥΒΕΡΝΗΣΕΩΣ

ΤΗΣ ΕΛΛΗΝΙΚΗΣ ΔΗΜΟΚΡΑΤΙΑΣ

ΤΕΥΧΟΣ ΑΝΑΓΚΑΣΤΙΚΩΝ ΑΠΑΛΛΟΤΡΙΩΣΕΩΝ ΚΑΙ ΠΟΛΕΟΔΟΜΙΚΩΝ ΘΕΜΑΤΩΝ **Αρ. Φύλλου 66**

8 Μαρτίου 2013

ΑΠΟΦΑΣΕΙΣ

Αριθμ. 15362/8/2012

Κύρωση του δικτύου κοινοχρήστων χώρων σύμφωνα με το άρθρο 35 του Ν. 3937/2011, σε τμήμα του οικισμού Κάτω Άσσου, Δημοτικής ενότητας Άσσου - Λεχαίου του Δήμου Κορινθίων.

Ο ΓΕΝΙΚΟΣ ΓΡΑΜΜΑΤΕΑΣ
ΑΠΟΚΕΝΤΡΩΜΕΝΗΣ ΔΙΟΙΚΗΣΗΣ
ΠΕΛΟΠΟΝΝΗΣΟΥ, ΔΥΤΙΚΗΣ ΕΛΛΑΔΑΣ ΚΑΙ ΙΟΝΙΟΥ

Έχοντας υπόψη:

1. Τις διατάξεις του Ν.Δ. 17.7.1923 «Περί σχεδίων πόλεων κ.λπ.» (ΦΕΚ 228/Α΄/1923).

2. Τις διατάξεις του Ν. 3852/2010 «Νέα Αρχιτεκτονική της Αυτοδιοίκησης και της Αποκεντρωμένης Διοίκησης - Πρόγραμμα Καλλικράτης» (ΦΕΚ 87/Α΄/2010).

3. Τις διατάξεις του Π.Δ. 139/2010 «Οργανισμός της Αποκεντρωμένης Διοίκησης Πελοποννήσου, Δυτικής Ελλάδας και Ιονίου (ΦΕΚ 232/Α΄/27.12.2010).

4. Τις διατάξεις του άρθρου 42 παρ. 5, εδάφιο β΄ του Ν. 1337/1983 «Επέκταση των πολεοδομικών σχεδίων Οικιστική Ανάπτυξη και σχετικές ρυθμίσεις» (ΦΕΚ 33/Α΄/1983).

5. Τις διατάξεις του άρθρου 6 του Π.Δ. 24.4.1985 «Τρόπος καθορισμού ορίων οικισμών της χώρας κ.λπ.» (ΦΕΚ 181/Δ΄/1985).

6. Τις διατάξεις του άρθρου 35 του Ν. 3937/2011 «Διατήρηση της βιοποικιλότητας και άλλες διατάξεις» (ΦΕΚ 60/Α΄/31.3.2011).

7. Την υπ' αριθμ. 1828/2008 απόφαση του ΣτΕ.

8. Την υπ' αριθμ. 39608/14.9.2011 (ΦΕΚ 2200/Β΄/30.9.2011), απόφαση του Υ.ΠΕ.Κ.Α.

9. Την υπ' αριθμ. 31168/12/21.6.2012 εγκύκλιο Υ.ΠΕ.Κ.Α.

10. Την υπ' αριθμ. οικ. 9671/27.9.1993 απόφαση του Νομάρχη Κορινθίας «Καθορισμός ορίων, όρων και περιορισμών δόμησης στον οικισμό κάτω Άσσου του Νομού Κορινθίας» (ΦΕΚ 1246/Δ΄/4.10.1993).

11. Το υπ' αριθμ. 38766/28.8.2012 έγγραφο της Διεύθυνσης Πολεοδομίας, Αστικής Ανάπτυξης και Περιβάλλοντος Νομού Κορινθίας.

12. Το υπ' αριθμ. 40172/5.9.2012 έγγραφο της Διεύθυνσης Πολεοδομίας, Αστικής Ανάπτυξης και Περιβάλλοντος Νομού Κορινθίας.

13. Την υπ' αριθμ. 983/11.1.2012 αίτηση της «Ευπαλίνος Τεχνική Εταιρεία».

14. Την υπ' αριθμ. 210/2012 απόφαση Δημοτικού Συμβουλίου Δήμου Κορινθίων, με θέμα την 'Έναρξη διαδικασίας σύνταξης τοπογραφικού διαγράμματος κύρωσης του δικτύου κοινόχρηστων χώρων στην τοπική κοινότητα Κάτω Άσσου της παρ. 1, του άρθρου 35 του Ν. 3937/2011, κατόπιν αιτήσεως της «Ευπαλίνος Τεχνική Εταιρεία».

15. Το αναρτηθέν στο Δημοτικό Κατάστημα Κορίνθου (13.7.2012), φωτοαντίγραφο ορθοφωτοχάρτη, στον οικισμό Κάτω Άσσου, συνοδευόμενο από τα αποδεικτικά θυροκόλλησης και την υπ' αριθμ. 30577/11.7.2012 ανακοίνωση του Δήμου Κορινθίων.

16. Τα φύλλα των εφημερίδων «Κορινθιακή Ημέρα» της 13.7.2012 και «Ημερησία Κορίνθου» της 16.7.2012, στα οποία δημοσιεύθηκε η ανακοίνωση για την κύρωση.

17. Την υπ' αριθμ. 39860/4.9.2012 βεβαίωση του Δήμου Κορινθίων περί της μη υποβολής ενστάσεων ή στοιχείων για τη διόρθωση τυχόν σφαλμάτων ή συμπλήρωση τυχόν ελλείψεων της αποτύπωσης των υφιστάμενων κοινόχρηστων χώρων.

18. Την υπ' αριθμ. 14978/4.2.2008 πράξης παραχώρησης τμημάτων οικοπέδου σε κοινή χρήση Συμβολαιογράφου Κορίνθου ΕΙΡΗΝΗΣ ΛΑΟΥ, η οποία έχει καταχωρηθεί, στις 13.2.2008, στο Κ/Γ. Α΄ Υποθηκοφυλακείου Κορίνθου με αριθμό καταχώρισης 349/2008. Τα παραχωρηθέντα αυτά τμήματα, συνδέονται με υφιστάμενο κοινόχρηστο δίκτυο.

19. Την υπ' αριθμ. 3154/10.1.2008 πράξης παραχώρησης τμημάτων οικοπέδου σε κοινή χρήση Συμβολαιογράφου Βραχατίου Κορινθίας Παναγιώτη Πούλλου, η οποία έχει καταχωρηθεί, στις 15.1.2008, στο Κ/Γ. Α΄ Υποθηκοφυλακείου Κορίνθου με αριθμό καταχώρησης 90/2008. Τα παραχωρηθέντα αυτά τμήματα, συνδέονται με υφιστάμενο κοινόχρηστο δίκτυο.

20. Την υπ' αριθμ. 3259/14.3.2008 πράξης παραχώρησης τμημάτων οικοπέδου σε κοινή χρήση Συμβολαιογράφου Βραχατίου Κορινθίας, Παναγιώτη Πούλο, η οποία έχει καταχωρηθεί, στις 18.3.2008, στο Κ/Γ. Α΄ Υποθηκοφυλακείου Κορίνθου με αριθμό καταχώρισης 664/2008.

21. Αντίγραφο οριοθέτησης οικισμού Κάτω Άσσου Κορινθίας.

22. Το υπ' αριθμ. 1928/4.4.2008 έγγραφο της Διεύθυνσης Πολεοδομίας, Αστικής Ανάπτυξης και Περιβάλλοντος Ν.Α. Κορινθίας.

23. Το υπ' αριθμ. 1684/20.8.2012 έγγραφο του κτηματολογικού γραφείου Α΄ Κορίνθου.

24. Το υπ' αριθμ. 1684α/20.8.2012 έγγραφο του κτηματολογικού γραφείου Α΄ Κορίνθου.

25. Το υπ' αριθμ. 1684β/28.8.2012έγγραφο του κτηματολογικού γραφείου Α΄ Κορίνθου.

26. Την αεροφωτογραφία του ΟΚΧΕ κλίμακας 1:7.000 με χρόνο φωτοληψίας το έτος 1982.

27. Το από Μάρτιο 2008 και με κλίμακα 1:500 τοπογραφικό διάγραμμα του πολιτικού μηχανικού Κων/νου Καλόμαλου.

28. Το από Ιανουάριο 2012 και με κλίμακα 1:500 τοπογραφικό διάγραμμα του πολιτικού μηχανικού Κων/νου Καλόμαλου, στη θέση «ΜΠΟΣΤΑΝΙΑ» Δ.Δ. Κάτω Άσσου του Δήμου Άσσου - Λεχαίου.

29. Το από Μάρτιο 2012 και με κλίμακα 1:5000 τοπογραφικό διάγραμμα του πολιτικού μηχανικού Κων/νου Καλόμαλου, στη θέση «ΜΠΟΣΤΑΝΙΑ» Δ.Δ. Κάτω Άσσου του Δήμου Άσσου - Λεχαίου.

30. Την από 12.3.2012 τεχνική έκθεση του πολιτικού μηχανικού Κων/νου Καλόμαλου.

31. Το γεγονός ότι από τις κανονιστικές διατάξεις της παρούσας πράξης δεν προκαλείται δαπάνη εις βάρος του κρατικού προϋπολογισμού και του οικείου Ο.Τ.Α., αποφασίζουμε:

1. Την κύρωση του υφιστάμενου δικτύου κοινοχρήστων χώρων σύμφωνα με το άρθρο 35 του Ν. 3937/2011 (ΦΕΚ 60/Α΄/31.3.2011), στο τμήμα του οικισμού Κάτω Άσσου του Δήμου Κορινθίων, στη θέση «ΜΠΟΣΤΑΝΙΑ», που οριοθετείται βόρεια (Β) από τη ανώνυμη δημοτική οδό, νότια (Ν) από τη δημοτική οδό 3ης Σεπτεμβρίου, ανατολικά (Α) από τη δημοτική οδό 28ης Οκτωβρίου - Κολοκοτρώνη και δυτικά (Δ) από τη δημοτική οδό Ελευθερίας, όπως αυτό αποτυπώνεται στο με χρονολογία Ιανουάριος 2012 και κλίμακα 1:500 τοπογραφικό διάγραμμα του πολιτικού μηχανικού Κων/νου Καλόμαλου, το οποίο θεωρείται από τον Προϊστάμενο της Διεύθυνσης ΠΕ.ΧΩ.ΣΧ. και αποτελεί αναπόσπαστο τμήμα της παρούσας απόφασης.

2. Η ισχύς της παρούσας αρχίζει από τη δημοσίευσή της στην Εφημερίδα της Κυβερνήσεως.

Η απόφαση αυτή μαζί με το συνημμένο διάγραμμα να δημοσιευθεί στην Εφημερίδα της Κυβερνήσεως.

Τρίπολη, 8 Φεβρουαρίου 2013

Ο Γενικός Γραμματέας Αποκεντρωμένης Διοίκησης
ΕΜΜΑΝΟΥΗΛ ΑΓΓΕΛΑΚΑΣ

ΚΤΗΜΑΤΟΛΟΓΙΚΟΣ ΠΙΝΑΚΑΣ 1

α/α	Κ.Α.Ε.Κ.	Στοιχεία Ιδιοκτητών	Διεύθυνση Ιδιοκτητών	Αρχικό Οικόπεδο		Παραχωρούμενο τμήμα		Απομένων Οικόπεδο	
				Στοιχεία	Εμβαδόν	Στοιχεία	Εμβαδόν	Στοιχεία	Εμβαδόν
1	2	3	4	5	6	7	8	9	10
①	280 460 10 6177/1/0 280 460 10 6177/1/0	ΠΗΝΕΛΟΠΗ ΤΡΟΥΠΟΥΚΗ του Σωτήριου ΧΡΗΣΤΟΣ ΤΡΟΥΠΟΥΚΗΣ του Σωτήριου	Λομβάρδου 100 Αθήνα Λομβάρδου 100 Αθήνα	(1-2-3-4-5-6-7-8-9-1)	1019.01 m2	(6-7-8-5-6)	149.05 m2	(1-2-3-4-5-8-9-1)	869.96 m2
②	280 460 10 6176	ΠΑΝΑΓΙΩΤΗ ΠΑΝΟΥΣΗ του Κων/νου 100%	Ζευγολατιό Κορινθίας	(7-13-12-11-10-9-8-7)	1017.16 m2	(7-13-12-8-7)	142.35 m2	(8-12-11-10-9-8)	874.81m2
③	280 460 10 6175	ΝΑΤΑΛΙΑ ΚΑΡΑΜΠΙΝΗ του Γεωργίου 100%	Κάτω Άσσος Κορινθίας	(13-14-15-17-18-19-21- -22-23-11-12-13)	1011.52 m2	(13-14-15-17-18- -19-20-12-13)	163.64 m2	(12-20-19-21-22-23-11-12)	847.88 m2
④	280 460 10 6174	ΝΑΤΑΛΙΑ ΚΑΡΑΜΠΙΝΗ του Γεωργίου 998% , ΘΕΩΝΗ ΘΕΟΔΩΡΟΥ του Γεωργίου 2 % ,	Κάτω Άσσος Κορινθίας Ζακύνθου 6 Βραχάτι Κορινθίας	(18-29-28-27-26- 25-24-21-19-18)	1010.38 m2	(18-29-28-27-19-18)	208.68 m2	(19-27-26-25-24-21-19)	801.70 m2
⑤	280 460 10 6173	ΝΑΤΑΛΙΑ ΚΑΡΑΜΠΙΝΗ του Γεωργίου 100%	Κάτω Άσσος Κορινθίας	(28-30-31-32-26-27-28)	1005.48 m2	(28-30-31-27-28)	204.05 m2	(27-31-32-26-27)	801.43m2
⑥	280 460 10 6172	ΝΑΤΑΛΙΑ ΚΑΡΑΜΠΙΝΗ του Γεωργίου 998% , ΘΕΩΝΗ ΘΕΟΔΩΡΟΥ του Γεωργίου 2 % ,	Κάτω Άσσος Κορινθίας Ζακύνθου 6 Βραχάτι Κορινθίας	(30-37-36-35-34-33-32-31-30)	1006.06 m2	(30-37-36-35-31-30)	197.27 m2	(31-35-34-33-32-31)	808.79 m2
⑦	280 460 10 6171	ΔΗΜΗΤΡΙΟΣ ΣΑΝΙΔΑΣ του Γεωργίου 50% ΑΝΤΩΝΙΑ ΣΑΝΙΔΑ του Γεωργίου 50%	Ελληνοχώρι Κορινθίας Ελληνοχώρι Κορινθίας	(36-38-39-40-41-34-35-36)	1009.79 m2	(36-38-39-35-36)	181.35 m2	(35-39-40-41-34-35)	828.44 m2
⑧	280 460 10 6203	"ΑΝΑΣΤΑΣΙΟΣ ΚΕΛΛΑΡΗΣ - - ΚΩΝ/ΝΟΣ ΚΑΛΟΜΑΛΟΣ & ΣΙΑ Ο.Ε." 99% ΚΩΝ / ΝΟΣ ΚΑΛΟΜΑΛΟΣ του Δημητρίου 1%	Απ. Παύλου 40 Κόρινθο Άσσος Κορινθίας	(16-49-46-47-48-29-18-17-16)	1005.32 m2	(16-49-46-47-17-16)	127.13 m2	(17-47-48-29-18-17)	878.19 m2
⑨	280 460 10 6169	"ΑΝΑΣΤΑΣΙΟΣ ΚΕΛΛΑΡΗΣ - - ΚΩΝ/ΝΟΣ ΚΑΛΟΜΑΛΟΣ & ΣΙΑ Ο.Ε." 99% ΑΝΑΣΤΑΣΙΟΣ ΚΕΛΛΑΡΗΣ του Νικολάου 1%	Απ. Παύλου 40 Κόρινθο Απ. Παύλου 40 Κόρινθο	(47-46-45-44-43-48-47)	1006.05 m2	---------	----	(47-46-45-44-43-48-47)	1006.05 m2
⑩	280 460 10 6202	"ΑΝΑΣΤΑΣΙΟΣ ΚΕΛΛΑΡΗΣ - - ΚΩΝ/ΝΟΣ ΚΑΛΟΜΑΛΟΣ & ΣΙΑ Ο.Ε." 100%	Απ. Παύλου 40 Κόρινθο	(51-50-49-16-15-14- -54-53-52-51)	1005.86 m2	(51-50-49-16-15 -61-60-59-52-51)	183.78 m2	(52-59-60-61-15-14-54-53-52)	822.08 m2
⑪	280 460 10 6179	ΝΑΤΑΛΙΑ ΚΑΡΑΜΠΙΝΗ του Γεωργίου 998% , ΘΕΩΝΗ ΘΕΟΔΩΡΟΥ του Γεωργίου 2 % ,	Κάτω Άσσος Κορινθίας Ζακύνθου 6 Βραχάτι Κορινθίας	(14-13-7-56-55-54-14)	1016.44 m2	---------	----	(14-13-7-56-55-54-14)	1016.44 m2
⑫	280 460 10 6178	ΝΑΤΑΛΙΑ ΚΑΡΑΜΠΙΝΗ του Γεωργίου 100%	Κάτω Άσσος Κορινθίας	(7-6-58-57-56-7)	1019.81 m2	---------	----	(7-6-58-57-56-7)	1019.81 m2
⑬	280 460 10 6166/1/0 280 460 10 6166/2/0	ΙΩΑΝΝΗΣ ΓΕΩΡΓΙΟΥ του Νικολάου ΕΥΑΓΓΕΛΟΣ ΚΑΛΕΜΗΣ του Λαζαρού 50% ΧΡΙΣΤΙΝΑ ΑΣΗΜΑΚΟΠΟΥΛΟΥ του Θεοδώρου 50%	Σκρα 6 Αγ.Παρασκευή ΑΘΗΝΑ Πίνδου 24 Ίλιον Αττικής	(78-51-52-53-54-55- 64-76-77-78)	1292.82 m2	(76-77-78-51-52- 62-63-64-76)	398.19 m2	(64-63-62-52-53-54-55-64)	894.63 m2
⑭	280 460 10 6165	ΛΟΥΚΑΣ ΕΓΓΛΕΖΟΣ του Ιωάννη 50% ΣΟΦΙΑ ΣΟΦΙΕΛΗ του Γεωργίου 50%	Βουλγαροκτόνου 28Α Χαϊδάρι Αττικής Βουλγαροκτόνου 28Α Χαϊδάρι Αττικής	(68-74-73-75-76-64-55- 56-57-58-65-66-67-68)	1184.92 m2	(68-74-73-75-76- 64-65-66-67-68)	219.56 m2	(65-64-55-56-57-58-65)	965.36 m2
⑮	280 460 10 6237	ΑΝΑΣΤΑΣΙΟΣ ΚΑΡΡΑΣ του Βασιλείου 50% ΔΗΜΗΤΡΑ ΓΟΓΟΛΑ του Θεοδώρου 50%	Βοχαϊκό Κορινθίας Βοχαϊκό Κορινθίας	(90-91-86-85-67-66- 65-88-89-90)	953.70 m2	(86-85-67-66- 65-88-87-86)	90.92 m2	(90-91-86-87-88-89-90)	862.78 m2



ΕΘΝΙΚΟ ΤΥΠΟΓΡΑΦΕΙΟ
Για τεχνικούς λόγους στο σχεδιάγραμμα, έγινε σμίκρυνση, κατά ποσοστό 35%

Δημοτική Οδός προυφιστάμενη του έτους 1987

Δημοτική Οδός που παραχωρήθηκε σε κοινή χρήση (τμήμα προς κύρωση)

Όριο απαλλοτρίωσης ΕΡΓΟΣΕ

Συνεκτικό τμήμα Οικισμού

Μη συνεκτικό τμήμα οικισμού

Διοικητικό Όριο Κάτω Άσσου

ΜΕΛΕΤΗ ΓΕΝΚΟΥ ΠΟΛΕΟΔΟΜΙΚΟΥ ΣΧΕΔΙΟΥ ΔΗΜΟΥ ΑΣΣΟΥ ΛΕΧΑΙΟΥ (ΚΛΙΜΑΞ 1: 5000)



ΑΠΟΣΠΑΣΜΑ ΟΡΘΟΦΩΤΟΧΑΡΤΗ (ΚΛΙΜΑΞ 1: 5000)



Δημοτική Οδός προυφιστάμενη του έτους 1987

Δημοτική Οδός που παραχωρήθηκε σε κοινή χρήση (τμήμα προς κύρωση)

Όριο απαλλοτρίωσης ΕΡΓΟΣΕ

Συνεκτικό τμήμα Οικισμού

Μη συνεκτικό τμήμα οικισμού

Διοικητικό Όριο Κάτω Άσσου

ΑΠΟΣΠΑΣΜΑ ΟΙΚΙΣΜΟΥ ΚΑΤΩ ΑΣΣΟΥ ΚΟΡΙΝΘΙΑΣ (ΚΛΙΜΑΞ 1: 5000)





Διαπλάτυνση της υπάρχουσας Δημοτικής Οδού τελικού πλ. 6.00μ. που διαπλατύνθηκε με την υπ. αριθμ. 16255/ 14-01-2010 συμβολαιογραφική πράξη του συμβολαιογράφου Κορίνθου Ειρήνης Λαού

Κ.Α.Ε.Κ. 280 46 ΕΚ 000 85

Κ.Α.Ε.Κ. 280 460 10 6165

Κ.Α.Ε.Κ. 280 460 10 6166

ΙΔΙΟΚΤΗΣΙΑ
ΕΥΑΓΓΕΛΙΑΣ ΠΙΝ

Κ.Α.Ε.Κ. 280 460 10 6178

Κ.Α.Ε.Κ. 280 460 10 6179

Κ.Α.Ε.Κ. 280 460 10 6202

Κ.Α.Ε.Κ. 280 46 ΕΚ 000 86

Κ.Α.Ε.Κ. 280 460 10 6203

Ιδιοκτησία
ΑΡΓΥΡΩΣ ΜΠΡΕΖΕΤΟΥ
Κ.Α.Ε.Κ. 280 460 10 6010

Ιδιοκτησία
ΔΙΟΝΥΣΙΟΣ ΝΕΟΦΥΤΟΣ
Κ.Α.Ε.Κ. 280 460 10 6012

Ιδιοκτησία
ΕΛΕΝΗ ΛΕΚΚΑ
Κ.Α.Ε.Κ. 280 460 10 6110

Ιδιοκτησία
ΚΩΝΣΤΑΝΤΙΝΟΣ ΜΠΡΕΖΕΤΟΣ
Κ.Α.Ε.Κ. 280 460 10 6013

Δημοτικός Δρόμος (Οδός 3ης Σεπτεμβρίου)
Κ.Α.Ε.Κ. 280 46 ΕΚ 000 12

Όροι Δόμησης

Διάταγμα 3.5.85 ΦΕΚ 181Δ
(όπως τροποποιήθηκε με το από 4-11-2011 ΦΕΚ Α.Α.Π. 289)

Απόφαση Νομάρχη Κορινθίας: 9671/93-Φ.Ε.Κ. 1246Δ/93

-Αρτιότητα :500μ. (στο συνεκτικό τμήμα)
-Αρτιότητα :1000μ. (στο μη συνεκτικό τμήμα)

Πρόσωπο:10μ. γιά οικόπεδα κατω των 500τμ.
Πρόσωπο: 15μ. γιά οικόπεδα πάνω από 500τμ.

Κάλυψη: 60%
Δόμηση:
- Για τα οικόπεδα με εμβαδό μικρότερο των 200 τ.μ. ορίζεται σ.δ 1,0 (με μέγιστη κάλυψη 70%)
- Για τα οικόπεδα με εμβαδό μικρότερο των 700 τ.μ. ορίζεται μέγιστη δόμηση 240τ.μ.
- Για τα οικόπεδα με εμβαδό μεγαλύτερο των 700 τ.μ. ορίζεται μέγιστη δόμηση 400τ.μ.

Δ:0 η 2.5μ.


Εξώστες- Ημιυπαίθριοι: 35% της Δόμησης

Ημιυπαίθριοι: 15% της Δόμησης

Υψος: 7.50μ. (με μέτρηση αφετηρίας από το φυσικό έδαφος)

Σημείωση

- Δεν υπάγεται στίς διατάξεις του Ν. 1337/83 και δεν οφείλει εισφορά σε γή και χρήμα.
- Δεν διέρχεται ρέμμα & ρεύμα Υ.Τ. ΔΕΗ εντός η πλησίον του οικοπέδου .
- Το οικοπέδο απέχει απο την θάλασσα απόσταση μεγαλύτερη από 800.00 m.
- Τα όρια του οικοπέδου υπεδείχθησαν απο τον ιδιοκτήτη.

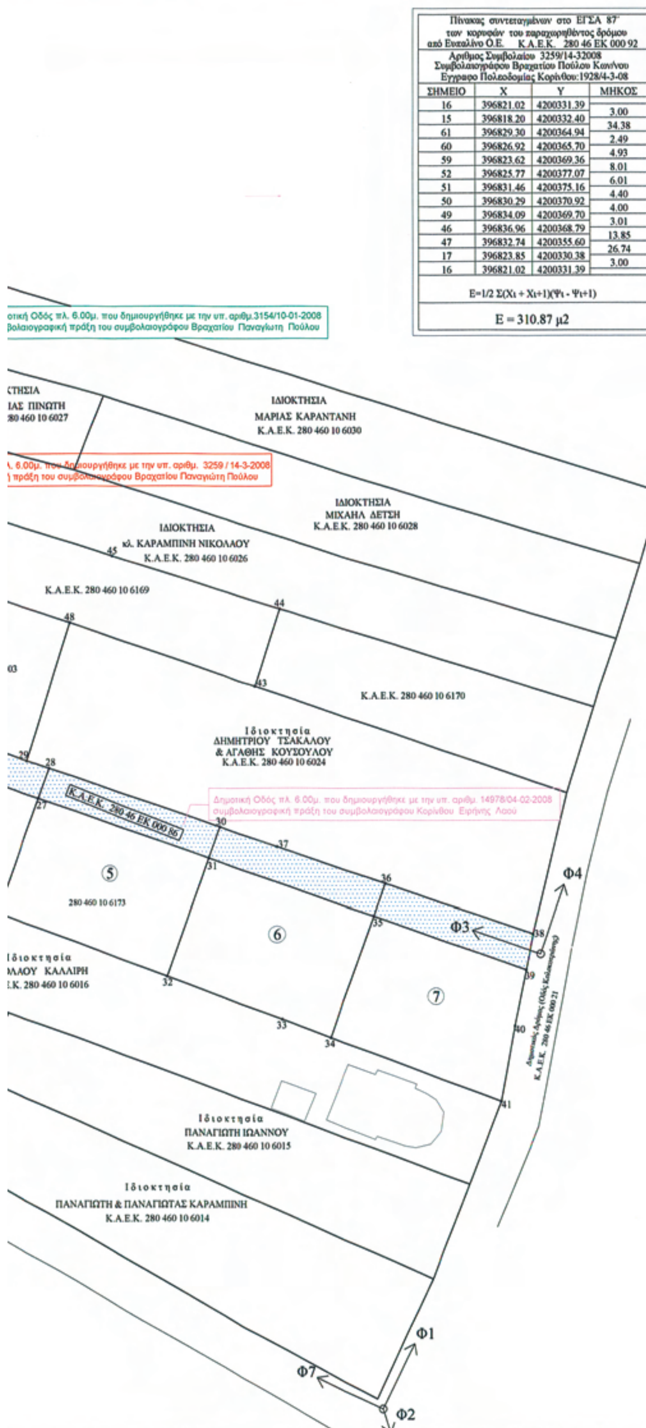

Πίνακας συντεταγμένων στο ΕΓΣΑ 87΄
των κορυφών του παραχωρηθέντος δρόμου
από Ευπαλίνο Ο.Ε. Κ.Α.Ε.Κ. 280 46 ΕΚ 000 92

Αριθμος Συμβολαίου 3259/14-32008
Συμβολαιογράφου Βραχατίου Παύλου Κων/νου
Εγγραφο Πολεοδομίας Κορίνθου:1928/4-3-08

ΣΗΜΕΙΟ	X	Y	ΜΗΚΟΣ
16	396821.02	4200331.39	3.00
15	396818.20	4200332.40	34.38
61	396829.30	4200364.94	2.49
60	396826.92	4200365.70	4.93
59	396823.62	4200369.36	8.01
52	396825.77	4200377.07	6.01
51	396831.46	4200375.16	4.40
50	396830.29	4200370.92	4.00
49	396834.09	4200369.70	3.01
46	396836.96	4200368.79	13.85
47	396832.74	4200355.60	26.74
17	396823.85	4200330.38	3.00
16	396821.02	4200331.39	

E=1/2 Σ(Xι + Xι+1)(Ψι - Ψι+1)

E = 310.87 μ2

Πίνακας συντεταγμένων στο ΕΓΣΑ 87΄
των κορυφών του παραχωρηθέντος δρόμου
Κ.Α.Ε.Κ. 280 46 ΕΚ 000 96

Αριθμος Συμβολαίου 16255/14-1-2010
Συμβολαιογράφου Κορίνθου Ειρήνης Λαΐου

ΣΗΜΕΙΟ	X	Y	ΜΗΚΟΣ
67	396771.09	4200430.55	11.42
66	396781.98	4200427.12	2.68
65	396781.13	4200424.58	2.21
88	396779.09	4200425.43	9.51
87	396769.95	4200428.05	24.56
86	396747.00	4200436.78	2.72
85	396747.97	4200439.33	24.73
67	396771.09	4200430.55	

E=1/2 Σ(Xι + Xι+1)(Ψι - Ψι+1)

E = 97.31 μ2

Πίνακας συντεταγμένων στο ΕΓΣΑ 87΄
των κορυφών του παραχωρηθέντος δρόμου
από Λέκκα Δημήτρη Κ.Α.Ε.Κ. 280 46 ΕΚ 000 85

Αριθμος Συμβολαίου 3154/10-1-2008
Συμβολαιογράφου Βραχατίου Παύλου Κων/νου
Εγγραφο Πολεοδομίας Κορίνθου:11987/21-12-2007

ΣΗΜΕΙΟ	X	Y	ΜΗΚΟΣ
52	396825.77	4200377.07	31.86
62	396835.90	4200407.27	7.66
63	396828.60	4200409.58	20.88
64	396808.69	4200415.87	28.90
65	396781.13	4200424.58	2.68
66	396781.98	4200427.12	11.42
67	396771.09	4200430.55	3.32
68	396772.08	4200433.72	11.49
74	396783.04	4200430.26	6.51
73	396789.25	4200428.30	19.41
75	396807.77	4200422.47	19.38
77	396826.26	4200416.64	18.13
78	396843.55	4200411.20	38.00
51	396831.47	4200375.17	6.01
52	396825.77	4200377.07	

E=1/2 Σ(Xι + Xι+1)(Ψι - Ψι+1)

E = 611.54 μ2

Πίνακας συντεταγμένων στο ΕΓΣΑ 87΄
των κορυφών του παραχωρηθέντος δρόμου
Κυριακής Θεοδώρου Κ.Α.Ε.Κ. 280 46 ΕΚ 000 86

Αριθμος Συμβολαίου 14978/4-2-2008
Συμβολαιογράφου Κορίνθου Ειρήνης Λαΐου

ΣΗΜΕΙΟ	X	Y	ΜΗΚΟΣ
39	396949.29	4200279.81	30.48
35	396920.53	4200289.86	33.01
31	396889.37	4200300.78	34.12
27	396857.19	4200312.12	35.06
19	396824.17	4200323.89	14.89
20	396810.15	4200328.90	12.58
12	396798.46	4200333.54	23.37
8	396776.75	4200342.17	23.75
5	396754.69	4200350.96	6.04
6	396756.05	4200356.85	24.66
7	396778.96	4200347.75	23.37
13	396800.68	4200339.12	12.47
14	396812.27	4200334.52	6.29
15	396818.20	4200332.40	3.00
16	396821.02	4200331.39	3.00
17	396823.85	4200330.38	2.49
18	396826.19	4200329.54	30.66
29	396855.06	4200319.23	4.37
28	396859.19	4200317.81	34.12
30	396891.45	4200306.69	33.00
36	396922.68	4200296.02	29.52
38	396950.65	4200286.57	6.90
39	396949.29	4200279.81	

E=1/2 Σ(Xι + Xι+1)(Ψι - Ψι+1)

E = 1280.07 μ2

μελέτες κατασκευές

ΤΕΧΝΙΚΟ ΓΡΑΦΕΙΟ
ΚΑΛΟΜΑΛΟΣ ΚΩΝΣΤΑΝΤΙΝΟΣ
ΠΟΛΙΤΙΚΟΣ ΜΗΧΑΝΙΚΟΣ Ε.Μ.Π.
ΑΣΣΟΣ ΚΟΡΙΝΘΙΑΣ
ΤΗΛ,FAX:27410-86257,ΚΙΝ. 6938941272, e-mail:k_kalomalos@yahoo.gr

ΕΡΓΟΔΟΤΗΣ: ΕΥΠΑΛΙΝΟΣ Ο.Ε.

ΕΡΓΟ: ΑΠΟΤΥΠΩΣΗ ΟΙΚΟΠΕΔΩΝ

ΘΕΣΗ: "ΜΠΟΣΤΑΝΙΑ", Δ.Δ. ΚΑΤΩ ΑΣΣΟΥ,
ΔΗΜΟΣ ΑΣΣΟΥ-ΛΕΧΑΙΟΥ

ΜΕΛΕΤΗΤΗΣ: ΚΩΝΣΤΑΝΤΙΝΟΣ ΚΑΛΟΜΑΛΟΣ
ΠΟΛΙΤΙΚΟΣ ΜΗΧΑΝΙΚΟΣ

ΘΕΜΑ:

Κύρωση δικτύου Κοινοχρήστων χώρων
Οικισμών στερουμένων ρυμοτομικού σχεδίου

ΚΛΙΜΑΚΑ:1:500

ΧΡΟΝΟΣ ΜΕΛΕΤΗΣ: ΙΑΝΟΥΑΡΙΟΣ 2012

ΥΠΟΓΡΑΦΗ-ΣΦΡΑΓΙΔΑ

ΚΑΛΟΜΑΛΟΣ ΚΩΝΣΤΑΝΤΙΝΟΣ
ΔΙΠΛ. ΠΟΛΙΤΙΚΟΣ ΜΗΧΑΝΙΚΟΣ
ΕΘΝΙΚΟΥ ΜΕΤΣΟΒΙΟΥ ΠΟΛΥΤΕΧΝΕΙΟΥ
ΜΕΛΟΣ ΤΕΕ ΑΡΙΘΜΟΣ ΜΗΤΡΩΟΥ 95208
ΑΣΣΟΣ - ΚΟΡΙΝΘΙΑΣ ΚΙΝ. 6938941272
ΤΗΛ. (27410) 87247, 86257

ΕΛΕΓΧΟΣ

Το παρόν συνοδεύει την αριθμ. 15362/8/2013 απόφαση Γενικού Γραμματέα Αποκεντρωμένης Διοίκησης Πελοποννήσου, Δυτικής Ελλάδας & Ιονίου

Ο ΠΡΟΪΣΤΑΜΕΝΟΣ
Δ/ΝΣΗΣ ΠΕΡΙΒΑΛΛΟΝΤΟΣ & ΧΩΡ. ΣΧΕΔ. ΠΕΛ/ΣΟΥ

ΚΟΛΛΑΣ ΣΤΑΥΡΟΣ

ΕΘΝΙΚΟ ΤΥΠΟΓΡΑΦΕΙΟ

ΕΦΗΜΕΡΙΣ ΤΗΣ ΚΥΒΕΡΝΗΣΕΩΣ

ΤΙΜΗ ΠΩΛΗΣΗΣ ΦΥΛΛΩΝ ΤΗΣ ΕΦΗΜΕΡΙΔΑΣ ΤΗΣ ΚΥΒΕΡΝΗΣΕΩΣ

Σε έντυπη μορφή:

- Για τα Φ.Ε.Κ. από 1 έως 16 σελίδες σε 1 € προσαυξανόμενη κατά 0,20 € για κάθε επιπλέον οκτασέλιδο ή μέρος αυτού.
- Για τα φωτοαντίγραφα Φ.Ε.Κ. σε 0,15 € ανά σελίδα.

Σε μορφή DVD/CD:

Τεύχος	Ετήσια έκδοση	Τριμηνιαία έκδοση	Μηνιαία έκδοση
Α΄	150 €	40 €	15 €
Β΄	300 €	80 €	30 €
Γ΄	50 €	-	-
Υ.Ο.Δ.Δ.	50 €	-	-
Δ΄	110 €	30 €	-

Τεύχος	Ετήσια έκδοση	Τριμηνιαία έκδοση	Μηνιαία έκδοση
Α.Α.Π.	110 €	30 €	-
Ε.Β.Ι.	100 €	-	-
Α.Ε.Δ.	5 €	-	-
Δ.Δ.Σ.	200 €	-	20 €
Α.Ε.-Ε.Π.Ε.	-	-	100 €

- Η τιμή πώλησης μεμονωμένων Φ.Ε.Κ. σε μορφή cd-rom από εκείνα που διατίθενται σε ψηφιακή μορφή και μέχρι 100 σελίδες, σε 5 € προσαυξανόμενη κατά 1 € ανά 50 σελίδες.

ΕΤΗΣΙΕΣ ΣΥΝΔΡΟΜΕΣ Φ.Ε.Κ.

Τεύχος	Έντυπη μορφή
Α΄	225 €
Β΄	320 €
Γ΄	65 €
Υ.Ο.Δ.Δ.	65 €

Τεύχος	Έντυπη μορφή
Δ΄	160 €
Α.Α.Π.	160 €
Ε.Β.Ι.	65 €
Α.Ε.Δ.	10 €

Τεύχος	Έντυπη μορφή
Α.Ε.-Ε.Π.Ε.	2.250 €
Δ.Δ.Σ.	225 €
Α.Σ.Ε.Π.	70 €
Ο.Π.Κ.	-

- Το τεύχος Α.Σ.Ε.Π. (έντυπη μορφή) θα αποστέλλεται σε συνδρομητές ταχυδρομικά, με την επιβάρυνση των 70 €, ποσό το οποίο αφορά τα ταχυδρομικά έξοδα.

- Η καταβολή γίνεται σε όλες τις Δημόσιες Οικονομικές Υπηρεσίες (Δ.Ο.Υ.). Το πρωτότυπο διπλότυπο (έγγραφο αριθμ. πρωτ. 9067/28.2.2005 2η Υπηρεσία Επιτρόπου Ελεγκτικού Συνεδρίου) με φροντίδα των ενδιαφερομένων, πρέπει να αποστέλλεται ή να κατατίθεται στο Εθνικό Τυπογραφείο (Καποδιστρίου 34, Τ.Κ. 104 32 Αθήνα).
- Σημειώνεται ότι φωτοαντίγραφα διπλοτύπων, ταχυδρομικές Επιταγές για την εξόφληση της συνδρομής, δεν γίνονται δεκτά και θα επιστρέφονται.
- Οι οργανισμοί τοπικής αυτοδιοίκησης, τα νομικά πρόσωπα δημοσίου δικαίου, τα μέλη της Ένωσης Ιδιοκτητών Ημερησίου Τύπου Αθηνών και Επαρχίας, οι τηλεοπτικοί και ραδιοφωνικοί σταθμοί, η Ε.Σ.Η.Ε.Α, τα τριτοβάθμια συνδικαλιστικά όργανα και οι τριτοβάθμιες επαγγελματικές ενώσεις δικαιούνται έκπτωσης πενήντα τοις εκατό (50%) επί της ετήσιας συνδρομής.
- Το ποσό υπέρ ΤΑ.Π.Ε.Τ. (5% επί του ποσού συνδρομής), καταβάλλεται ολόκληρο (Κ.Α.Ε. 3512) και υπολογίζεται πριν την έκπτωση.
- Στην Ταχυδρομική συνδρομή του τεύχους Α.Σ.Ε.Π. δεν γίνεται έκπτωση.

Πληροφορίες για δημοσιεύματα που καταχωρίζονται στα Φ.Ε.Κ. στο τηλ.: 210 5279000.
Φωτοαντίγραφα παλαιών Φ.Ε.Κ.: τηλ.: 210 8220885.

Τα φύλλα όλων των τευχών της Εφημερίδας της Κυβερνήσεως διατίθενται δωρεάν σε ηλεκτρονική μορφή από την ιστοσελίδα του Εθνικού Τυπογραφείου (www.et.gr)

Ηλεκτρονική Διεύθυνση: http://www.et.gr - e-mail: webmaster.et@et.gr

ΟΙ ΥΠΗΡΕΣΙΕΣ ΕΞΥΠΗΡΕΤΗΣΗΣ ΠΟΛΙΤΩΝ ΛΕΙΤΟΥΡΓΟΥΝ ΚΑΘΗΜΕΡΙΝΑ ΑΠΟ 08:00 ΜΕΧΡΙ 13:30



ΑΠΟ ΤΟ ΕΘΝΙΚΟ ΤΥΠΟΓΡΑΦΕΙΟ

ΚΑΠΟΔΙΣΤΡΙΟΥ 34 * ΑΘΗΝΑ 104 32 * ΤΗΛ. 210 52 79 000 * FAX 210 52 21 004